


**PERIMETRE DE « PROTECTION DES 500 METRES » – ACTUEL**

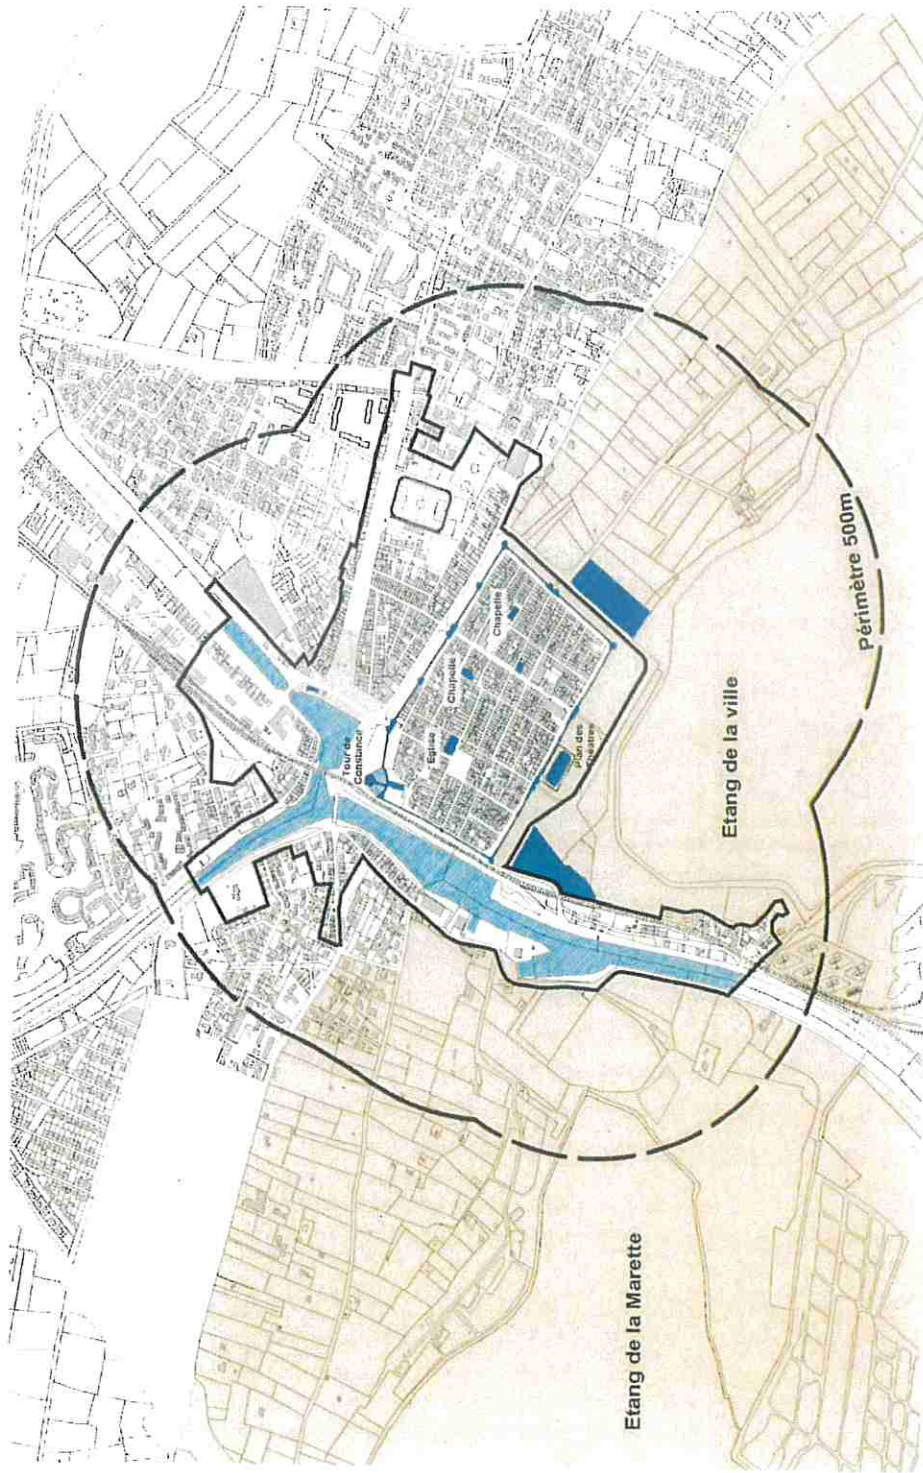

Envoyé en préfecture le 18/07/2024

Reçu en préfecture le 18/07/2024


Publié le

ID : 030-213000037-20240718-DCM202470-DE



## PROPOSITION DE « PERIMETRE DELIMITE DES ABORDS »

- **Plan du PDA juxtaposé aux autres servitudes de protection grevant le territoire communal**
- **Plan du PDA proposé**

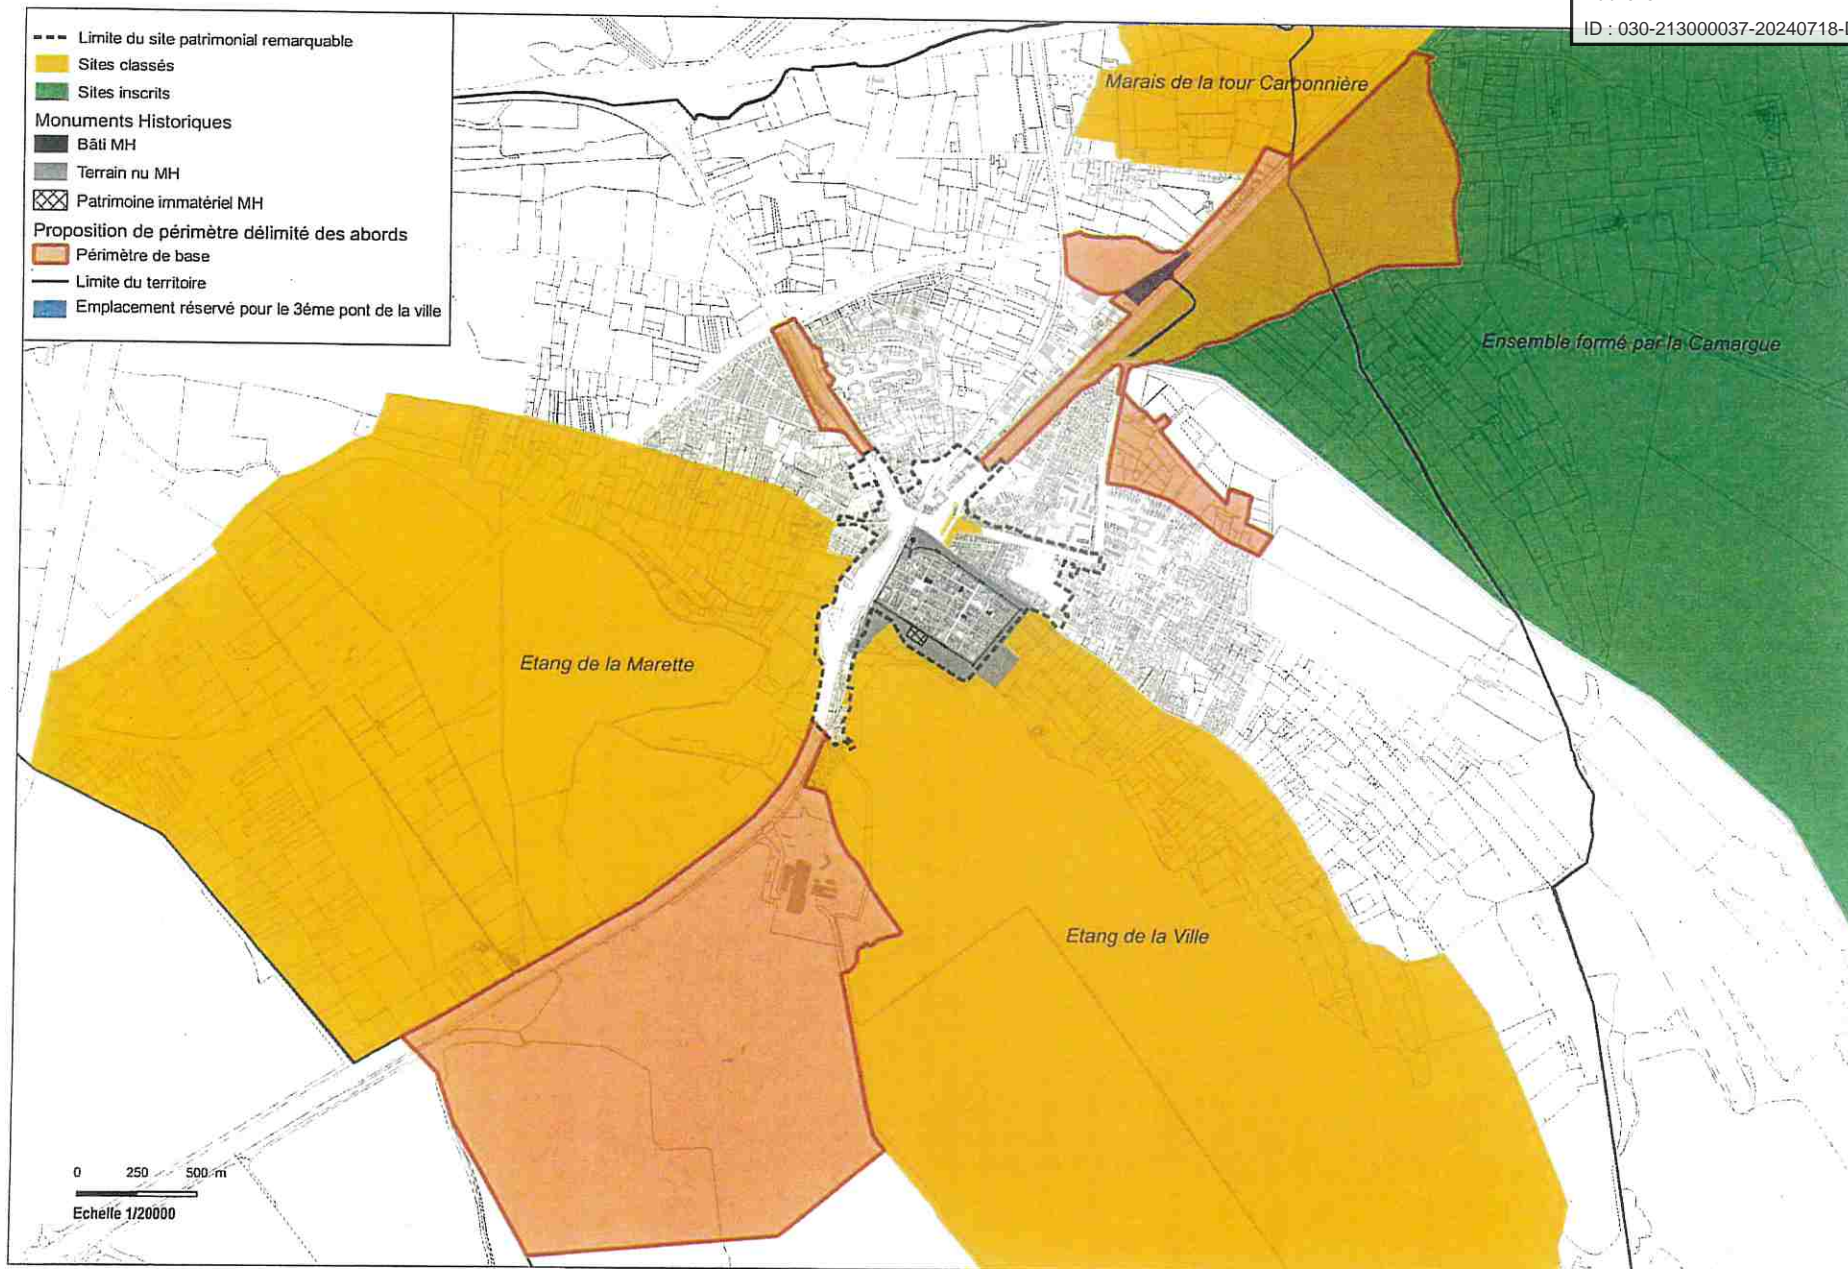

# ABORDS DES MONUMENTS HISTORIQUES

## Périmètre Délimité des Abords PDA modification

Envoyé en préfecture le 18/07/2024

Reçu en préfecture le 18/07/2024

Publié le

Berser  
Levrault

ID : 030-213000037-20240718-DCM202470-DE

